Schüco Faltschiebesystem ASS 70 FD
Schüco Складная раздвижная система ASS 70 FD

Das Schüco Faltschiebesystem ASS 70 FD ist eine wärmegedämmte Konstruktion, die durch große Typenvielfalt und hohe Dichtheit überzeugt.

Складная раздвижная система Schüco ASS 70 FD с теплоизоляцией отличается широким выбором типов и высокой герметичностью.

Schüco Faltschiebesystem ASS 70 FD
Schüco Складная раздвижная система ASS 70 FD

Eigenschaften und Vorteile	Характеристики и преимущества
▪ Wärmegedämmtes Faltschiebesystem ▪ Grundbautiefe 70 mm ▪ Glasstärken von 6 mm bis 45 mm einsetzbar ▪ Maximales Flügelgewicht bis 100 kg ▪ Maximale Flügelgrößen (B x H): 1.200 mm x 3.000 mm	▪ Складная раздвижная система с теплоизоляцией ▪ Базовая монтажная глубина 70 мм ▪ Толщина стекла 6 мм – 45 мм ▪ Максимальный вес створки 100 кг ▪ Макс. размеры створок (Ш x В): 1 200 мм x 3 000 мм

Technische Informationen
Техническая информация

Prüfungen und Normen Испытания и стандарты	Prüfergebnis Результат испытания
Windlastwiderstand nach DIN EN 12210* Устойчивость к ветр. нагрузке согл. DIN EN 12210*	Bis Klasse B3 / C3 До класса B3/C3
Schlagregendichtheit nach DIN EN 12208** Ливнестойкость согл. DIN EN 12208**	Bis Klasse 8A / 9A До класса 8A/9A
Luftdurchlässigkeit nach DIN EN 12207 Воздухопроницаемость согл. DIN EN 12207	Bis Klasse 3 До класса 3
Einbruchhemmung nach DIN EN 1627** Защита от взлома согл. DIN EN 1627**	Bis Klasse RC 2 (WK2) До класса RC 2 (WK2)
Mechanische Beanspruchung nach DIN EN 13115 Механические нагрузки согл. DIN EN 13115	Klasse 4 Класс 4

* Durchbiegungsverhalten profilabhängig
Сопротивление изгибу в завис. от профиля

** Abhängig von der Ausführung
В завис. от исполнения

Systemeigenschaften Schüco ASS 70 FD
Характеристики системы Schüco ASS 70 FD

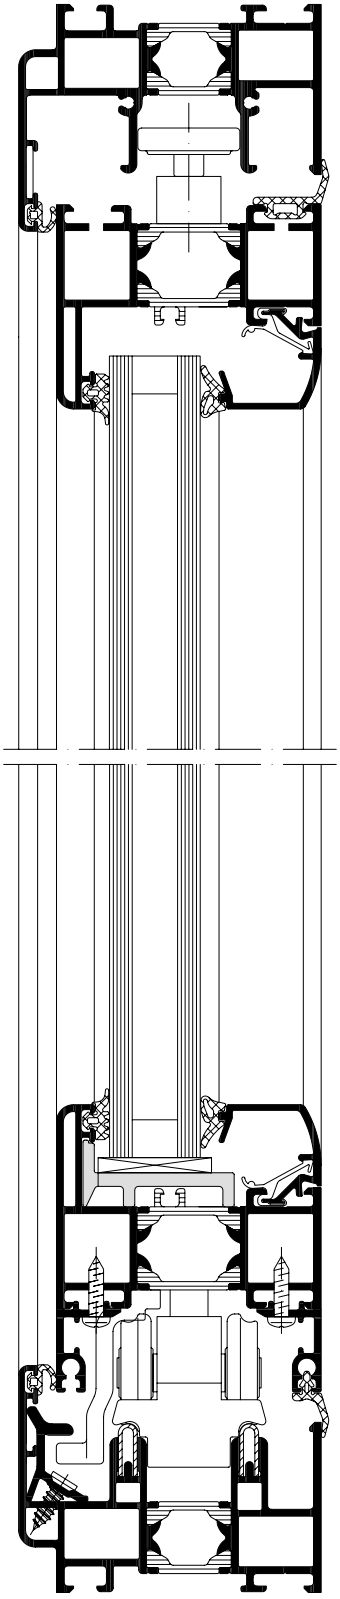

Maßstab 1:2
Масштаб 1:2

Eigenschaften und Vorteile

- Grundbautiefe von 70 mm
- Formschönes Design durch abgerundete Profilkanten
- Wahlweise flache Bodenschwelle für Geschäftszentren
- Blend- und Flügelrahmen werden umlaufend auf Gehrung gearbeitet
- Hohe Flexibilität im Objektgeschäft durch Profil-Eigenverbund
- Große Farbvielfalt möglich, auch außen andersfarbig als innen
- Einbruchhemmend Klasse RC 2 (WK2) gemäß DIN EN 1627
- Schlagregendicht bis Klasse 9A nach DIN EN 12208
- Wärmedämmung nach DIN EN 10077
- Glasstärken von 6 mm bis 45 mm einsetzbar
- Bis Schallschutzklasse 4, je nach Verglasung
- Elemente wahlweise nach rechts, links, innen oder außen verfahrbar
- Einsetzbar als Balkonverglasung
- Justierung des Elementes im eingebauten Zustand möglich
- Edelstahllaufschiene und Edelstahl- bzw. Kunststoffrollen für leichtes Bewegen der Flügel

Характеристики и преимущества

- Базовая монтажная глубина 70 мм
- Привлекательный дизайн с закругленными кромками профилей
- Исполнение с плоским порогом для торговых центров
- Рамы и створки по периметру, раскрой под углом 45 градусов
- Высокая универсальность в объектном строительстве благодаря собственной скатке профилей
- Многообразие расцветок, возможны различные цвета с наружной и внутренней стороны
- Защита от взлома до RC 2 (WK2) согласно DIN EN 1627
- Класс гидроизоляции до 9A согласно DIN EN 12208
- Теплоизоляция согл. DIN EN 10077
- Толщина стекла 6 мм – 45 мм
- Класс звукоизоляции до 4, в зависимости от остекления
- Элементы складываются вправо, влево, внутрь или наружу
- Используется для остекления балконов
- Возможно регулирование элемента во встроенном состоянии
- Направляющая из нержавеющей стали и ролики из нержавеющей стали или ПВХ для удобного перемещения створок

Schüco ASS 70 FD

Системные профили –
собственная скатка, заводская скатка и скатка Schüco
Systemprofile im Kunden-, Werks- und Schüco-Verbund

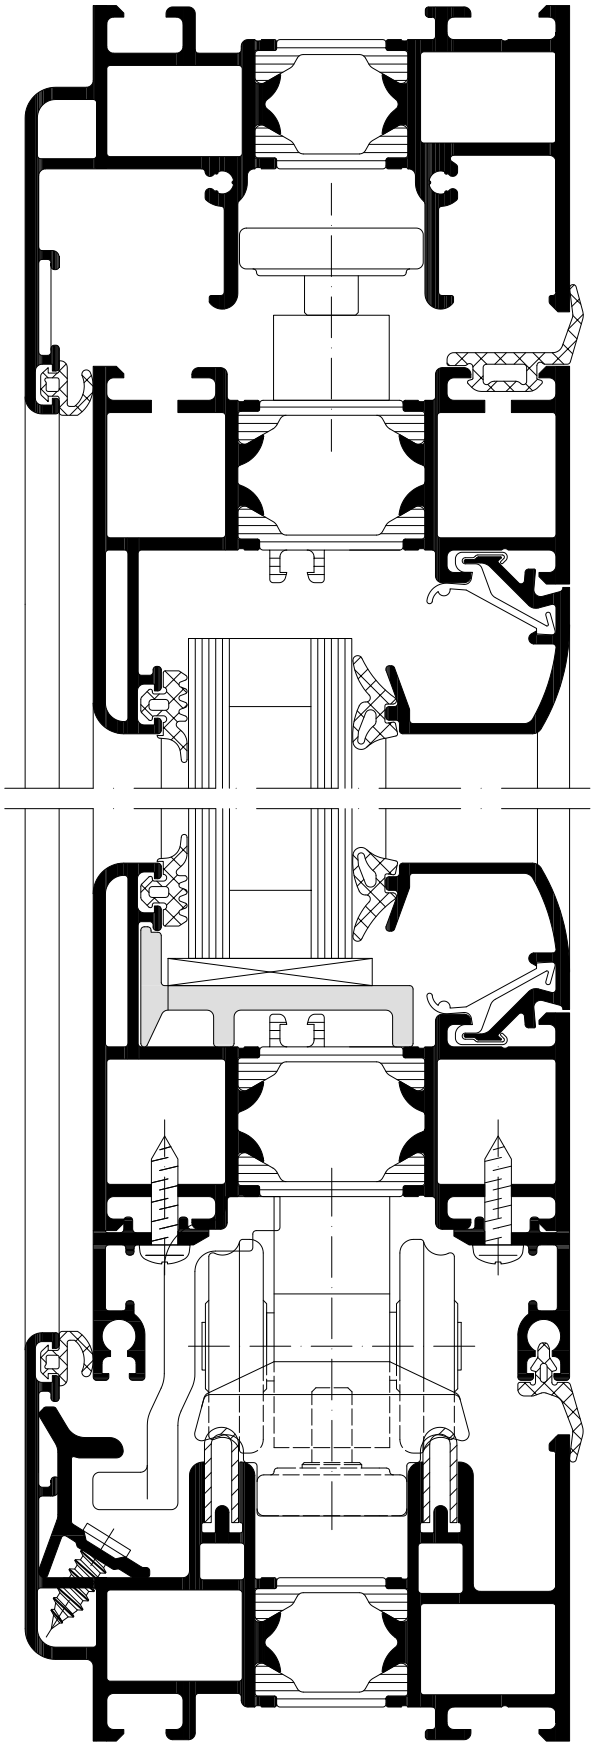

Характеристики и преимущества

- Монтажная глубина: 70 мм
- Привлекательный дизайн с закругленными кромками профиля
- Исполнение с плоским порогом для торговых центров
- Внешние рамы и рамы створок разрезаны под углом в месте соединения
- Повышенная гибкость при реализации крупномасштабных проектов благодаря возможности совмещения профилей
- Широкий выбор цветов, разные цвета внутри и снаружи
- Класс взломоустойчивости WK2 согласно стандарту DIN EN V 1627
- Гидроизоляция до класса 9A согласно DIN EN 12208
- Теплоизоляция согласно стандарту DIN EN 10077
- Толщина стекла: 6 мм - 45 мм
- Звукоизоляция до класса 4 в зависимости от остекления
- Элементы складываются вправо, влево, внутрь или наружу

Eigenschaften und Vorteile

- *Grundbautiefe von 70 mm*
- *Formschönes Design durch abgerundete Profilkanten*
- *Wahlweise flache Bodenschwelle für Geschäftszentren*
- *Blend- und Flügelrahmen werden umlaufend auf Gehrung gearbeitet*
- *Hohe Flexibilität im Objektgeschäft durch Profil-Eigenverbund*
- *Große Farbvielfalt möglich, auch außen andersfarbig als innen*
- *Einbruchhemmend Klasse WK2 gemäß DIN EN V 1627*
- *Schlagregendicht bis Klasse 9A DIN EN 12208*
- *Wärmedämmung nach DIN EN 10077*
- *Glasstärken von 6 mm - 45 mm einsetzbar*
- *Bis Schallschutzklasse 4, je nach Verglasung*
- *Elemente wahlweise nach rechts, links, innen oder außen verfahrbar*

Испытания и стандарты *Prüfungen und Normen*	
Устойчивость к ветр. нагрузке согл. DIN EN 12210* *Windlastwiderstand nach DIN EN 12210**	до Класс *bis Klasse* B3 / C3
Ливнестойкость согл. DIN EN 12208** *Schlagregendichtheit nach DIN EN 12208***	до Класс *bis Klasse* 8A / 9A
Воздухопроницаемость согл. DIN EN 12207 *Luftdurchlässigkeit nach DIN EN 12207*	до Класс *bis Klasse* 3
Механические нагрузки согл. DIN EN 13115 *Mechanische Beanspruchung nach DIN EN 13115*	Класс *Klasse* 4
Защита от взлома согласно DIN V ENV 1627** *Einbuchhemmung nach DIN V ENV 1627***	до Класс *bis Klasse* 2

* Сопротивление изгибу в завис. от профиля
* *Durchbiegungsverhalten profilabhängig*

** В зависимости от исполнения (см. свидетельство об испытании)
** *Abhängig von der Ausführung (siehe Prüfzeugnis)*

Objektbezeichnung
Wohnhaus, Zell am See, Österreich
Bauherr
Privat
Architekt und Gesamtplanung
H_2S Architekten, Haubrich & Scholtyssek, Darmstadt, Deutschland
Ausführung
J. Roßkopf-Metallbau GmbH & Co. KG, Eppertshausen, Deutschland
Schüco System
Schüco Faltschiebesystem ASS 70 FD

Описание объекта
Жилой дом, Цель-ам-Зе, Австрия
Заказчик
Частное лицо
Архитектура и проектирование
H_2S Architekten, Haubrich & Scholtyssek, Дармштадт, Германия
Исполнение
J. Roßkopf-Metallbau GmbH & Co. KG, Эпертсхаузен, Германия
Система Schüco
Schüco Складная раздвижная система ASS 70 FD

Wohnhaus, Zell am See, Österreich
Жилой дом, Цель-ам-Зе, Австрия

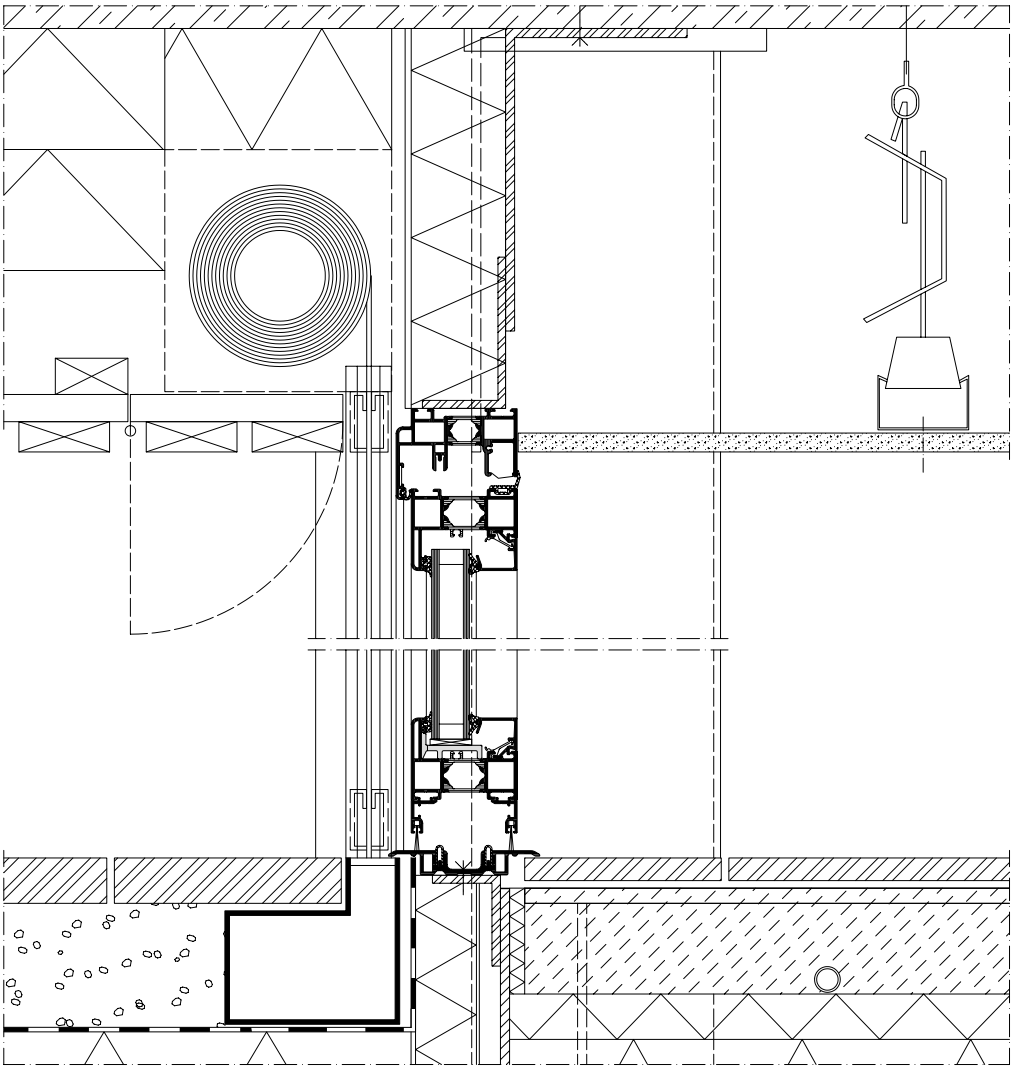

Maßstab 1:5
Масштаб 1:5